



LOTEAMENTO 163 - RIO NEGRO

N  
  
**DESAFETAÇÃO DE VIA PÚBLICA**  
 ESCALA 1/750

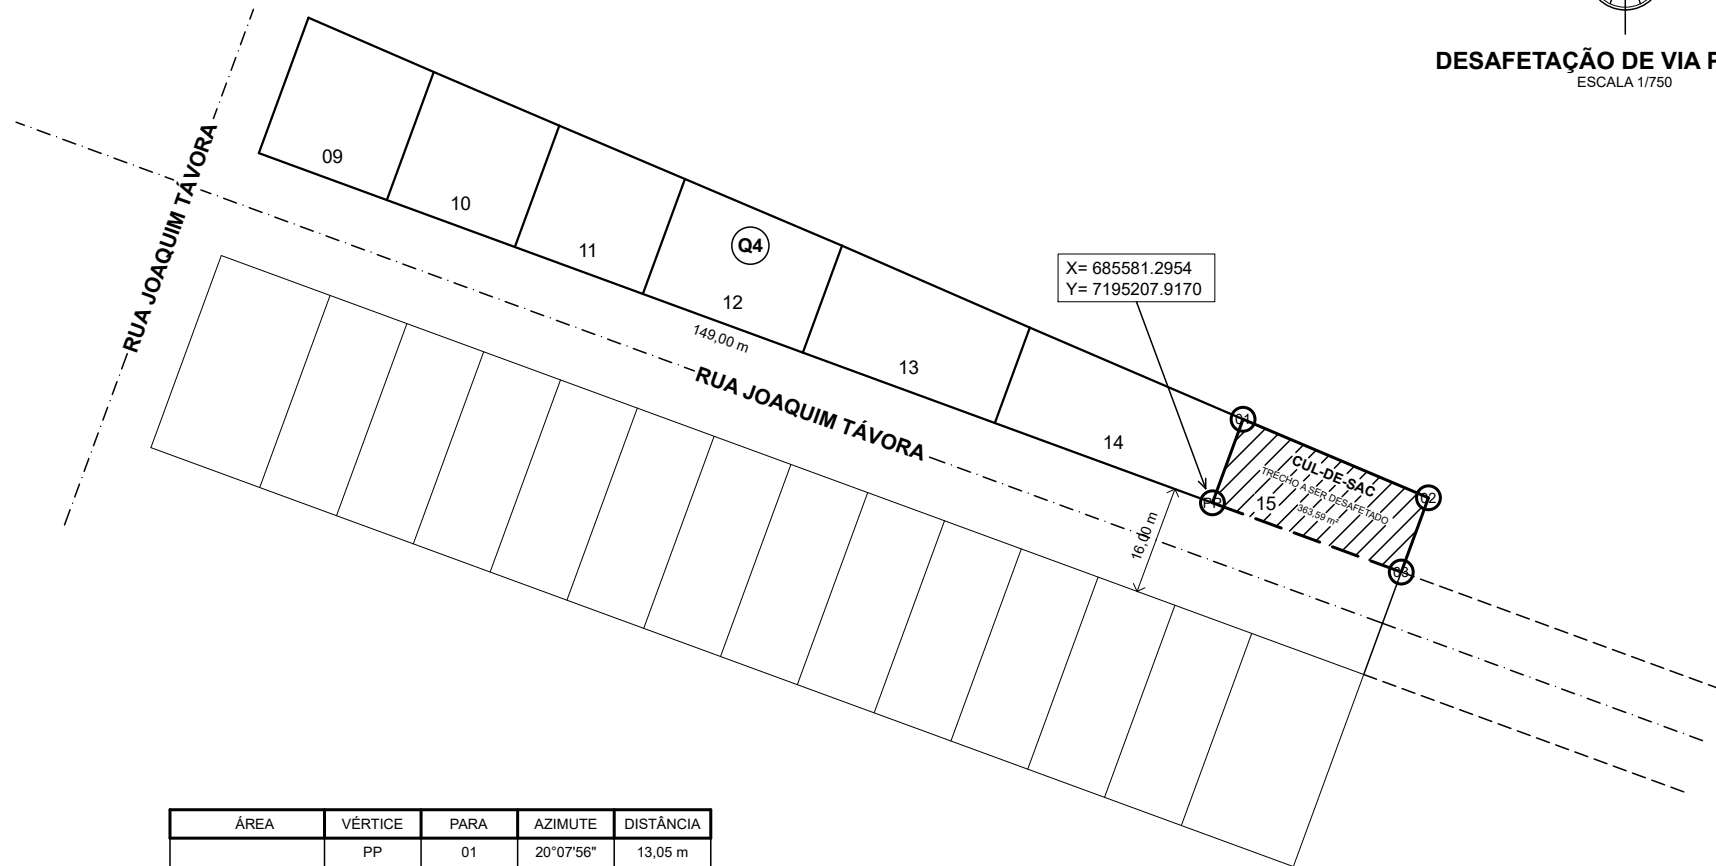

ÁREA	VÉRTICE	PARA	AZIMUTE	DISTÂNCIA
RUA JOAQUIM TÁVORA (cul-de-sac) 363,59 m²	PP	01	20°07'56"	13,05 m
	01	02	112°56'46"	23,53 m
	02	03	200°07'56"	11,60 m
	03	PP	290°07'56"	29,50 m

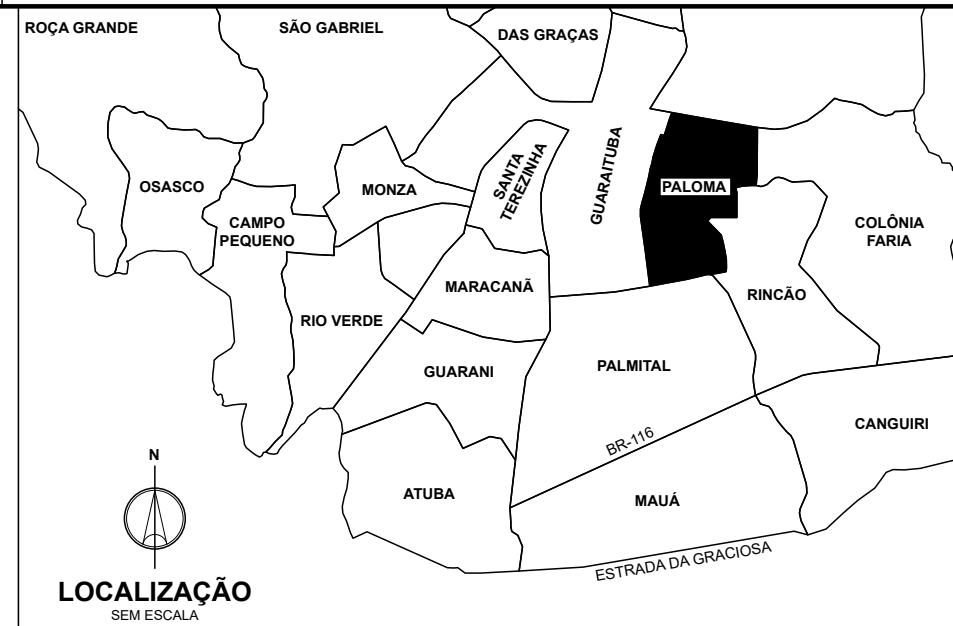

CARIMBO:



**DESAFETAÇÃO DE VIA PÚBLICA**

TRECHO DA RUA JOAQUIM TÁVORA (cul-de-sac)  
 RIO NEGRO - BAIRRO: PALOMA - MUNICÍPIO DE COLOMBO - PARANÁ

AUTOR E RESPONSÁVEL TÉCNICO:

PROPRIETÁRIO:

**ANDRÉ LUCAS FELICIANO FERREIRA**  
 ARQUITETO E URBANISTA CAU A-65324-1

**MUNICÍPIO DE COLOMBO**  
 CNPJ 76.105.634.0001-70  
 REPRESENTANTE LEGAL: HELDER LUIZ LAZAROTTO  
 CPF 552.784.509-91

REFERÊNCIAS:

DESENHO:

DATA:

FOLHA:

DESAFETAÇÃO  
 RUA JOAQUIM TÁVORA.DWG

HENRIQUE KOBLYANSKI JR

OUTUBRO 2024

**ÚNICA**